


Temat: Budowa budynku produkcyjno-usługowego i podziemnego zbiornika na gaz propan-butan w miejscowości Sobolewo

PRZEKROJE GEOTECHNICZNE
skala: pozioma 1:500, pionowa 1:100

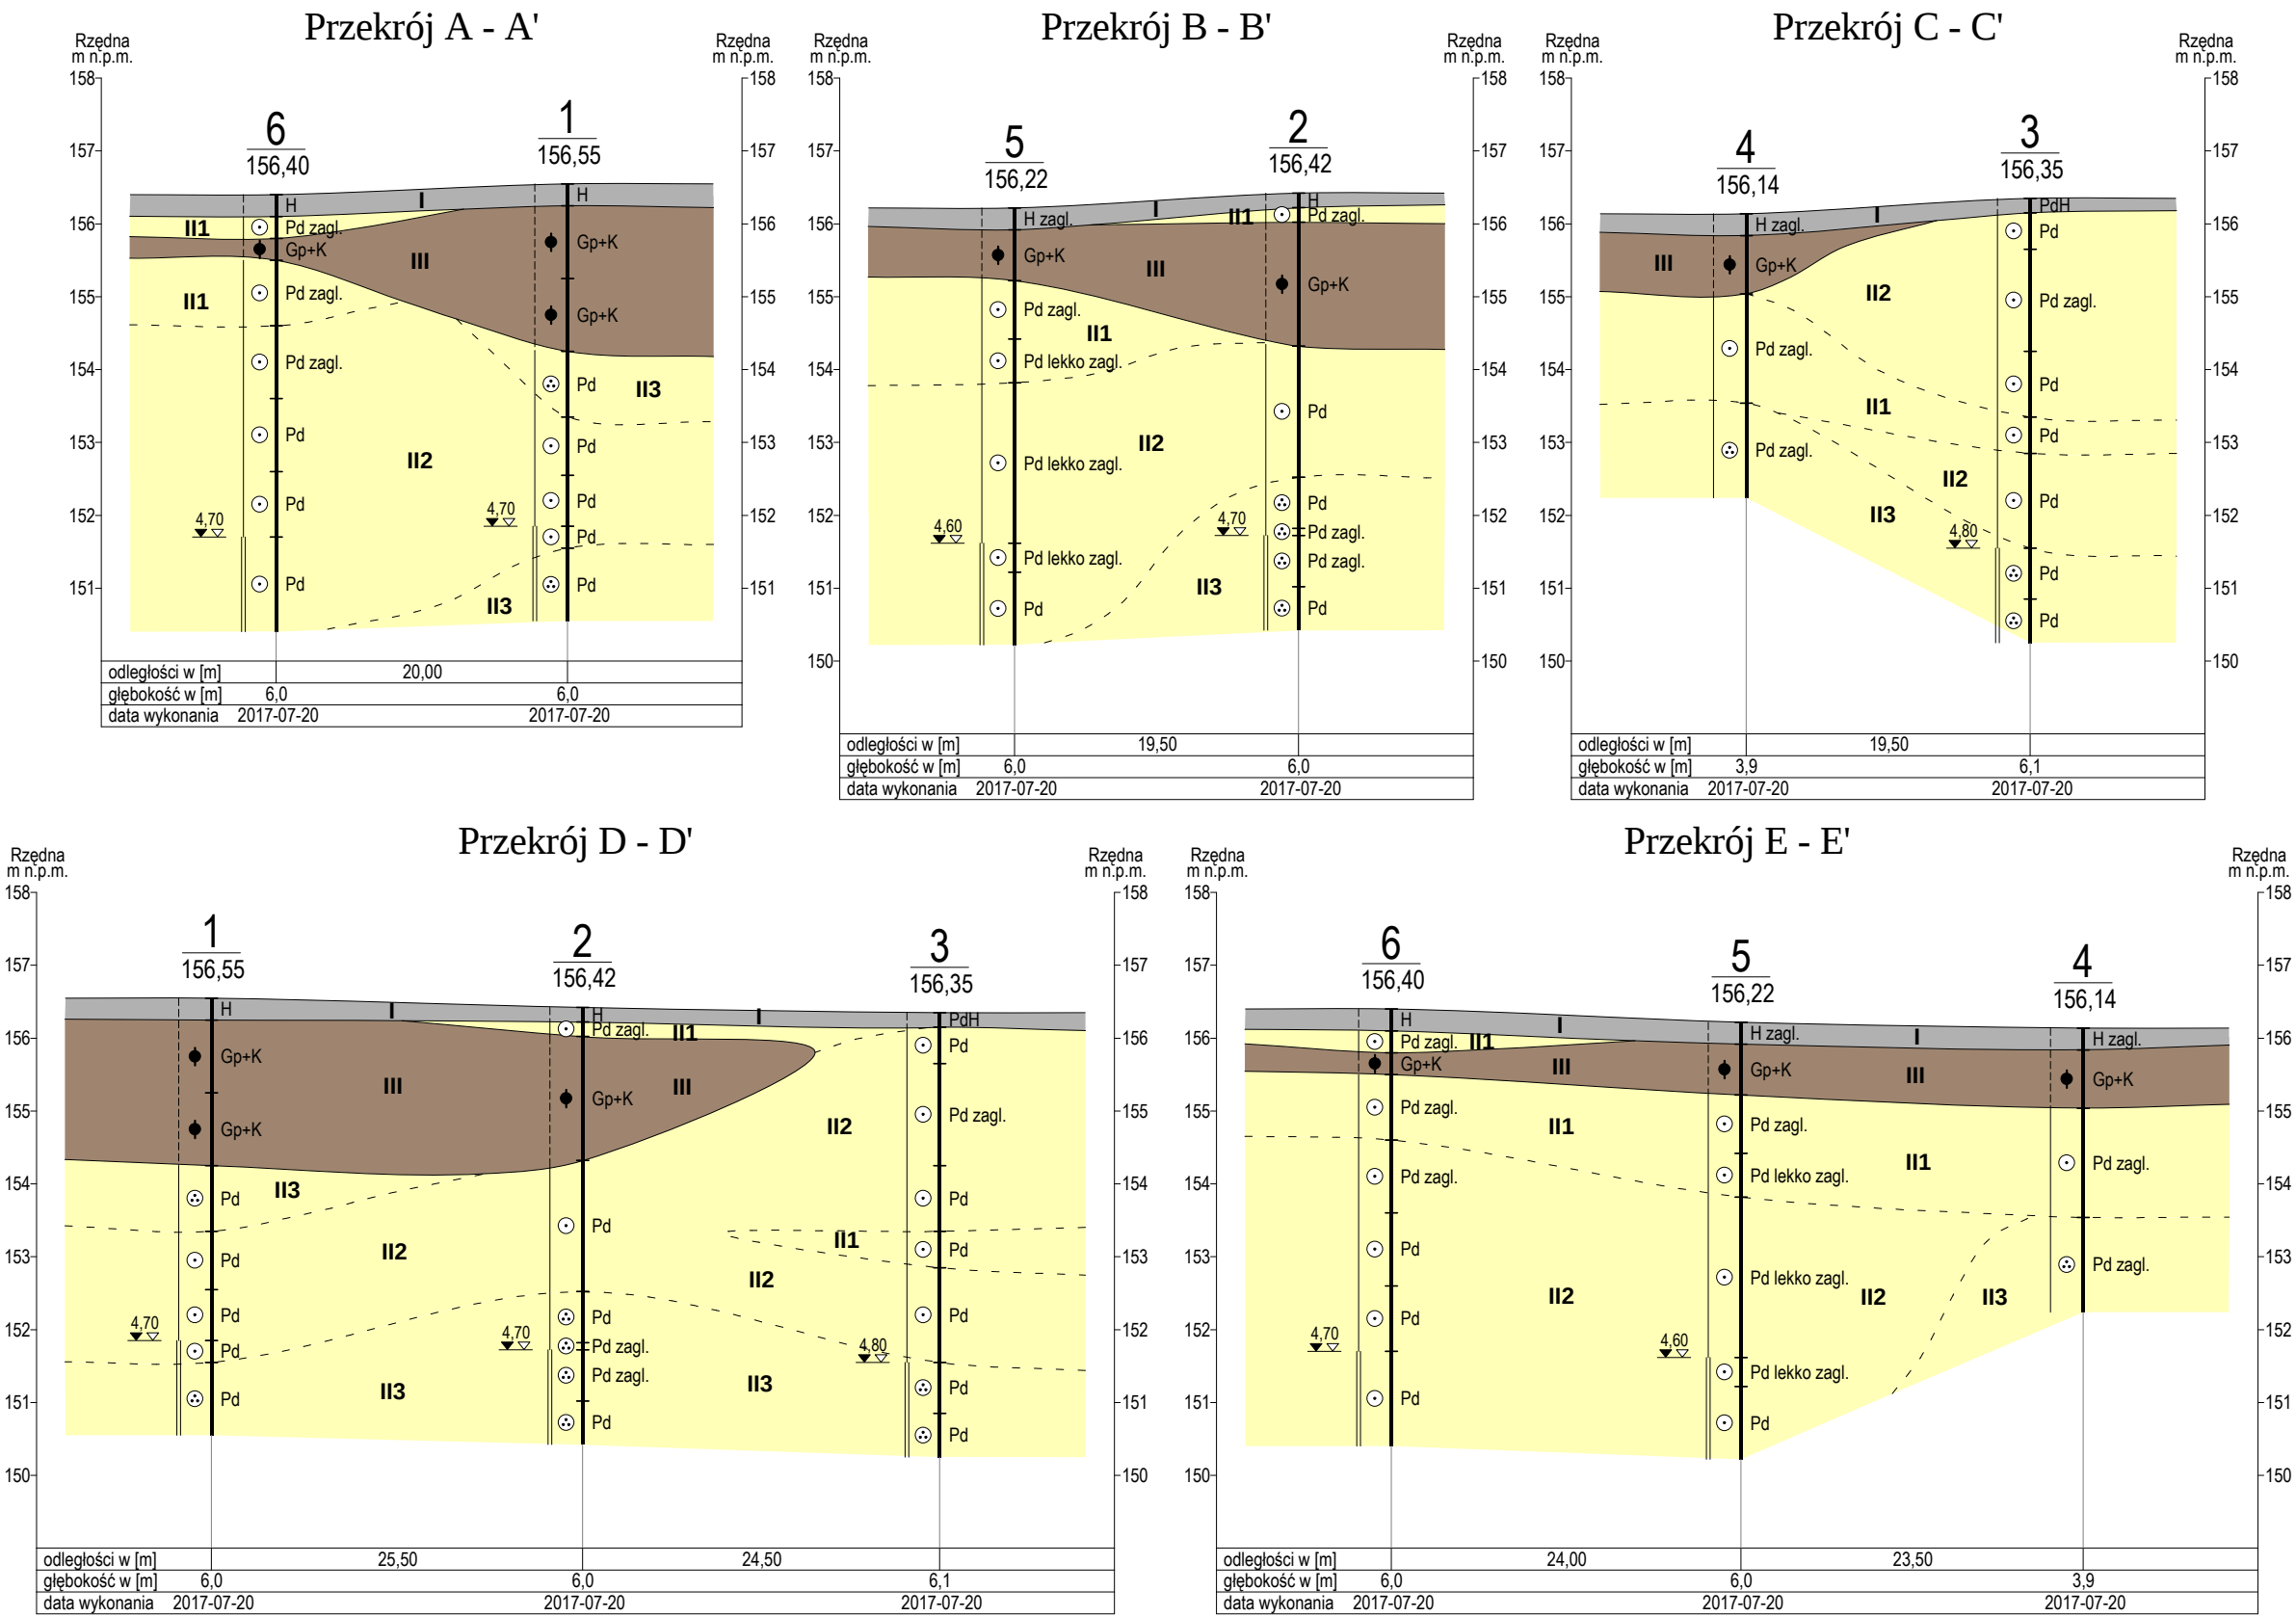

OPRACOWAŁA: mgr inż. Małgorzata Wysocka